


**Legende**

- Perimeter
- Gemeindegrenze
- Kantonsstrasse
- Hofzufahrt

**Versorgung & Entwässerung**

- öffentliche Drainage
- Quellleitungen (Linienführung sinngemäss)
- Trinkwassernetz (Kataster)
- Abwassernetz (Kataster)
- Querrinnen, Wegentwässerung (eigene Aufnahmen)
- Bach eingedolt
- Einlaufschacht (Lage sinngemäss)
- Hydrant
- Quelle öffentlich
- Quelle privat (Erhebung BSB)
- weitere Quellen privat (gemäss Kanton BL)
- lokale Vernässung
- private Drainagen
- 12 Bewirtschafter (Nummer)

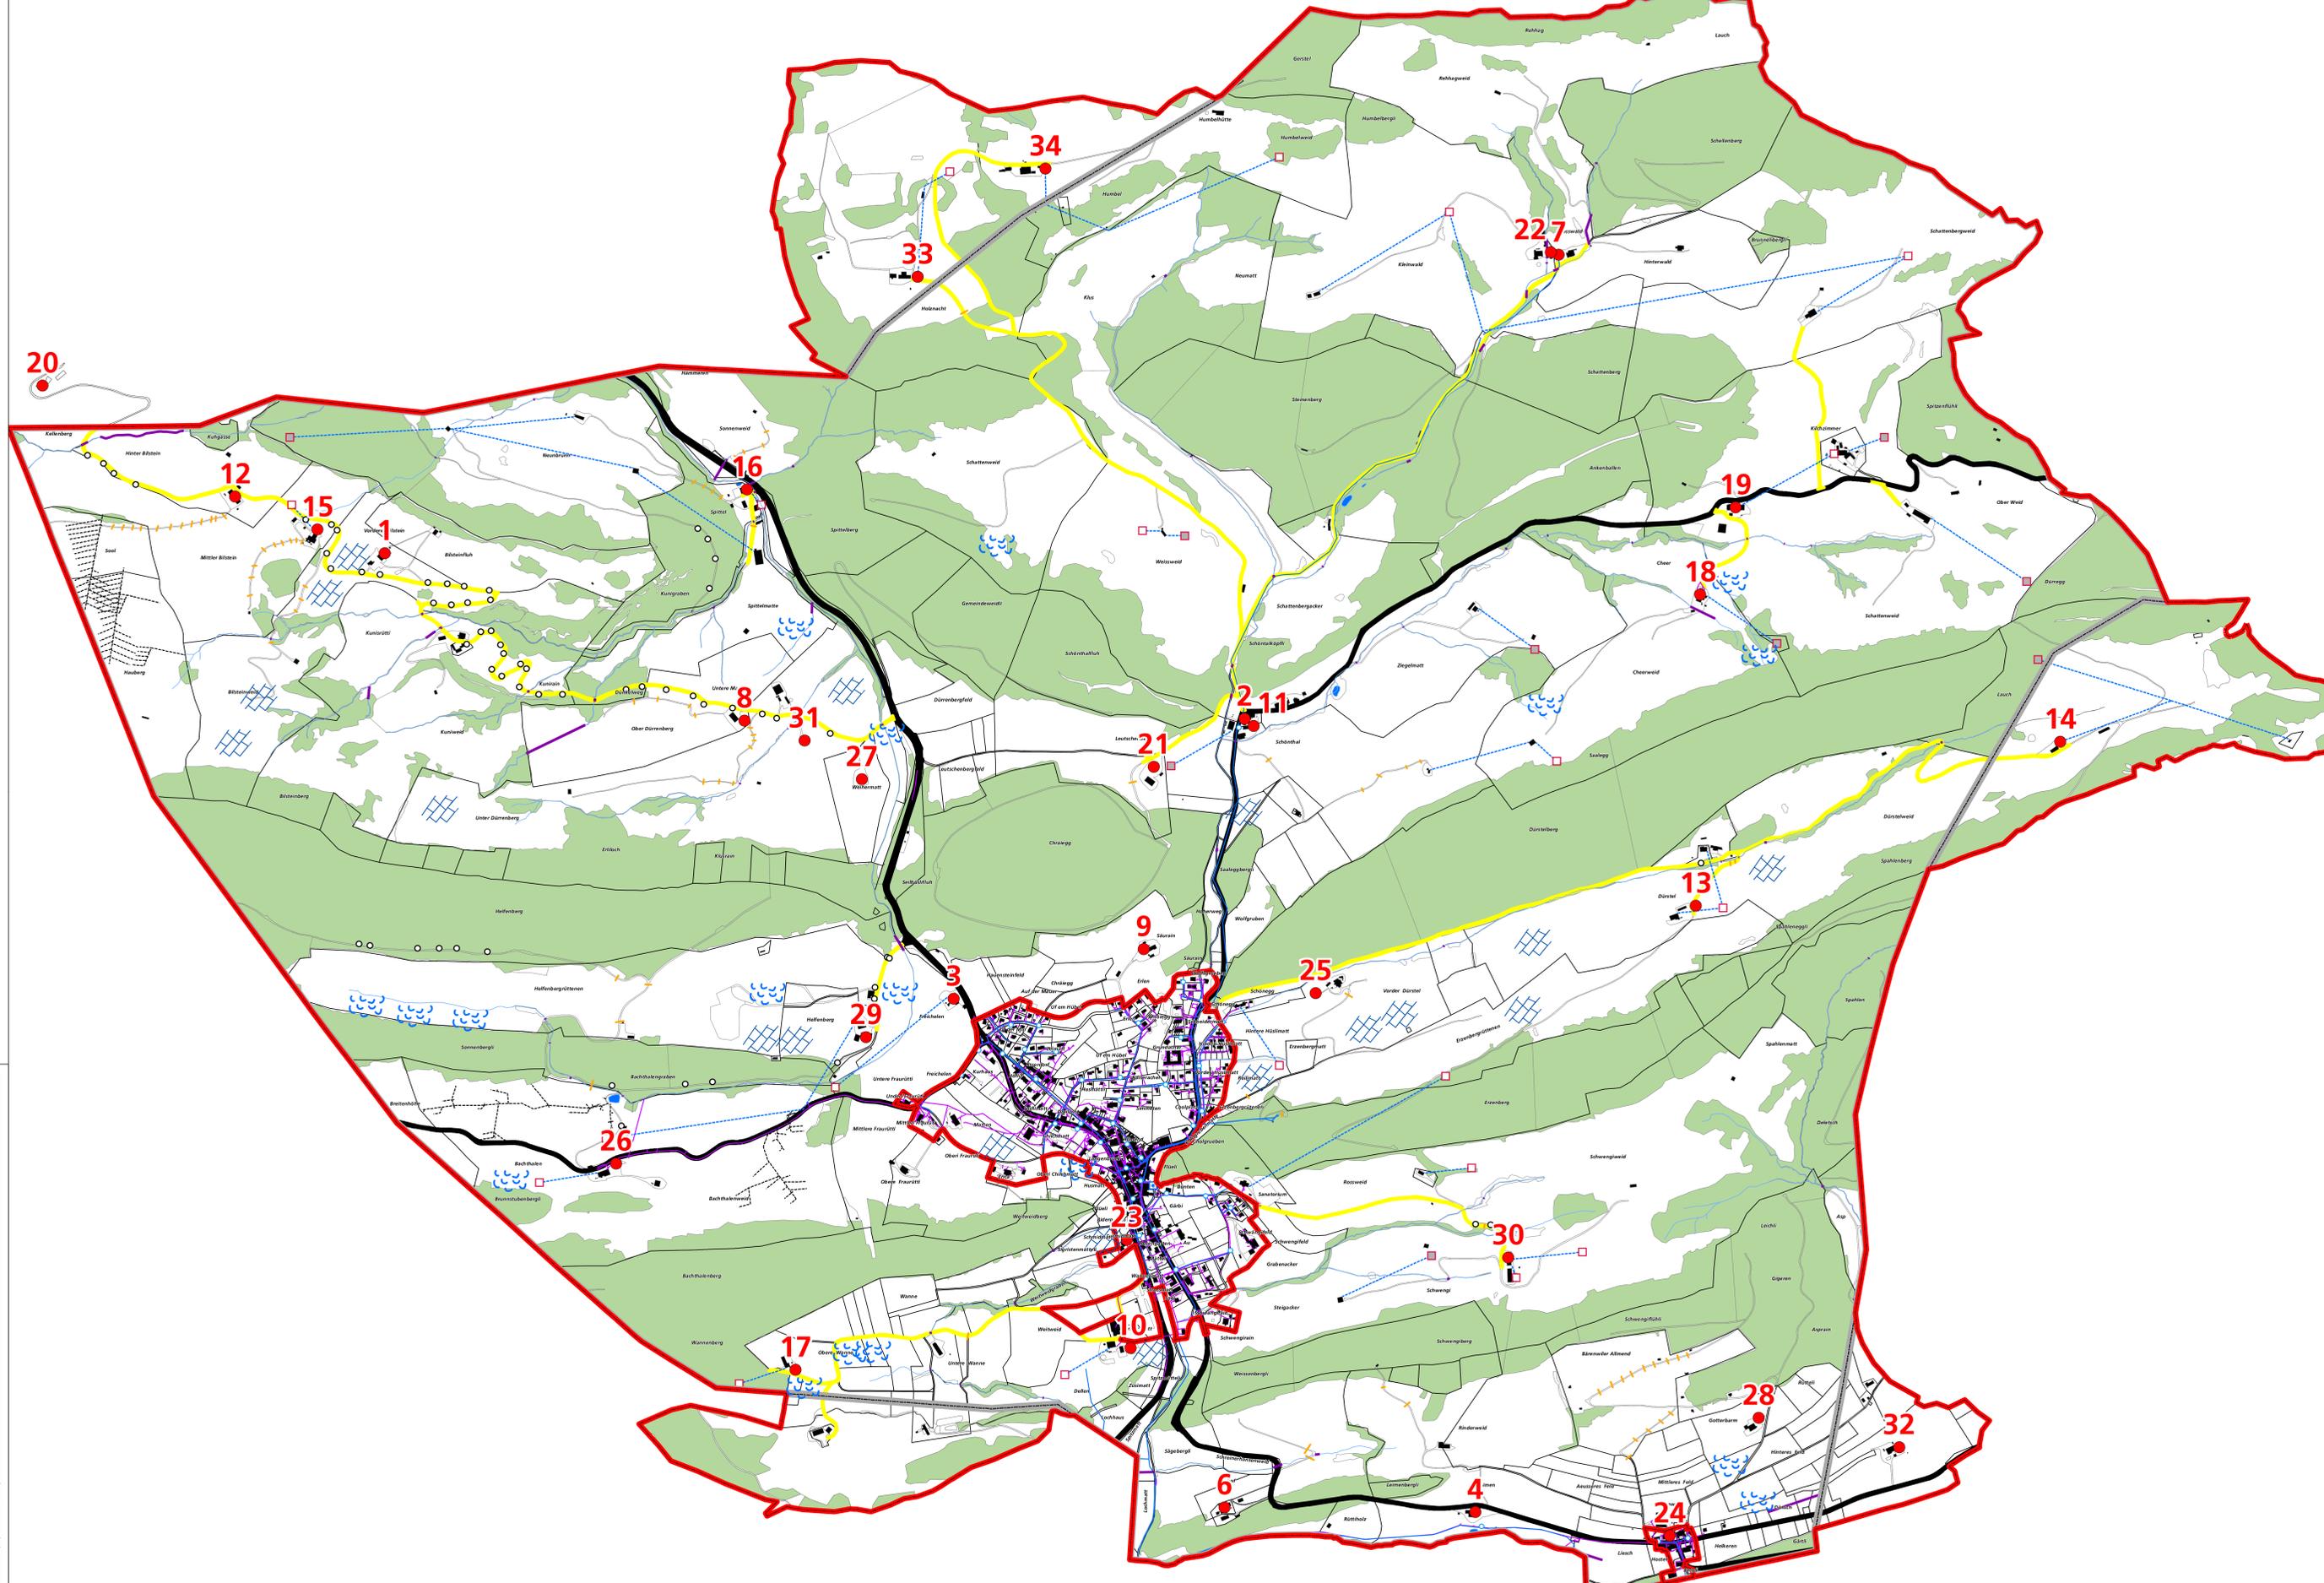

Kanton Basel-Landschaft      Gemeinde Langenbruck



**Landwirtschaftliche Vorstudie  
Versorgung & Entwässerung**

Situation 1 : 5'000

Index	Datum	Änderungen	grü.	gegr.	grü.	Dienstag, 25.09.2015	geprüft:	genehmigt:
							gezeichnet: uf	Plan Nr. 21465 / 2
1	25.09.2015	nach kantonalen Vorplanung	uf	uf	uf	gezeichnet: 25.09.2015 11:00:00		