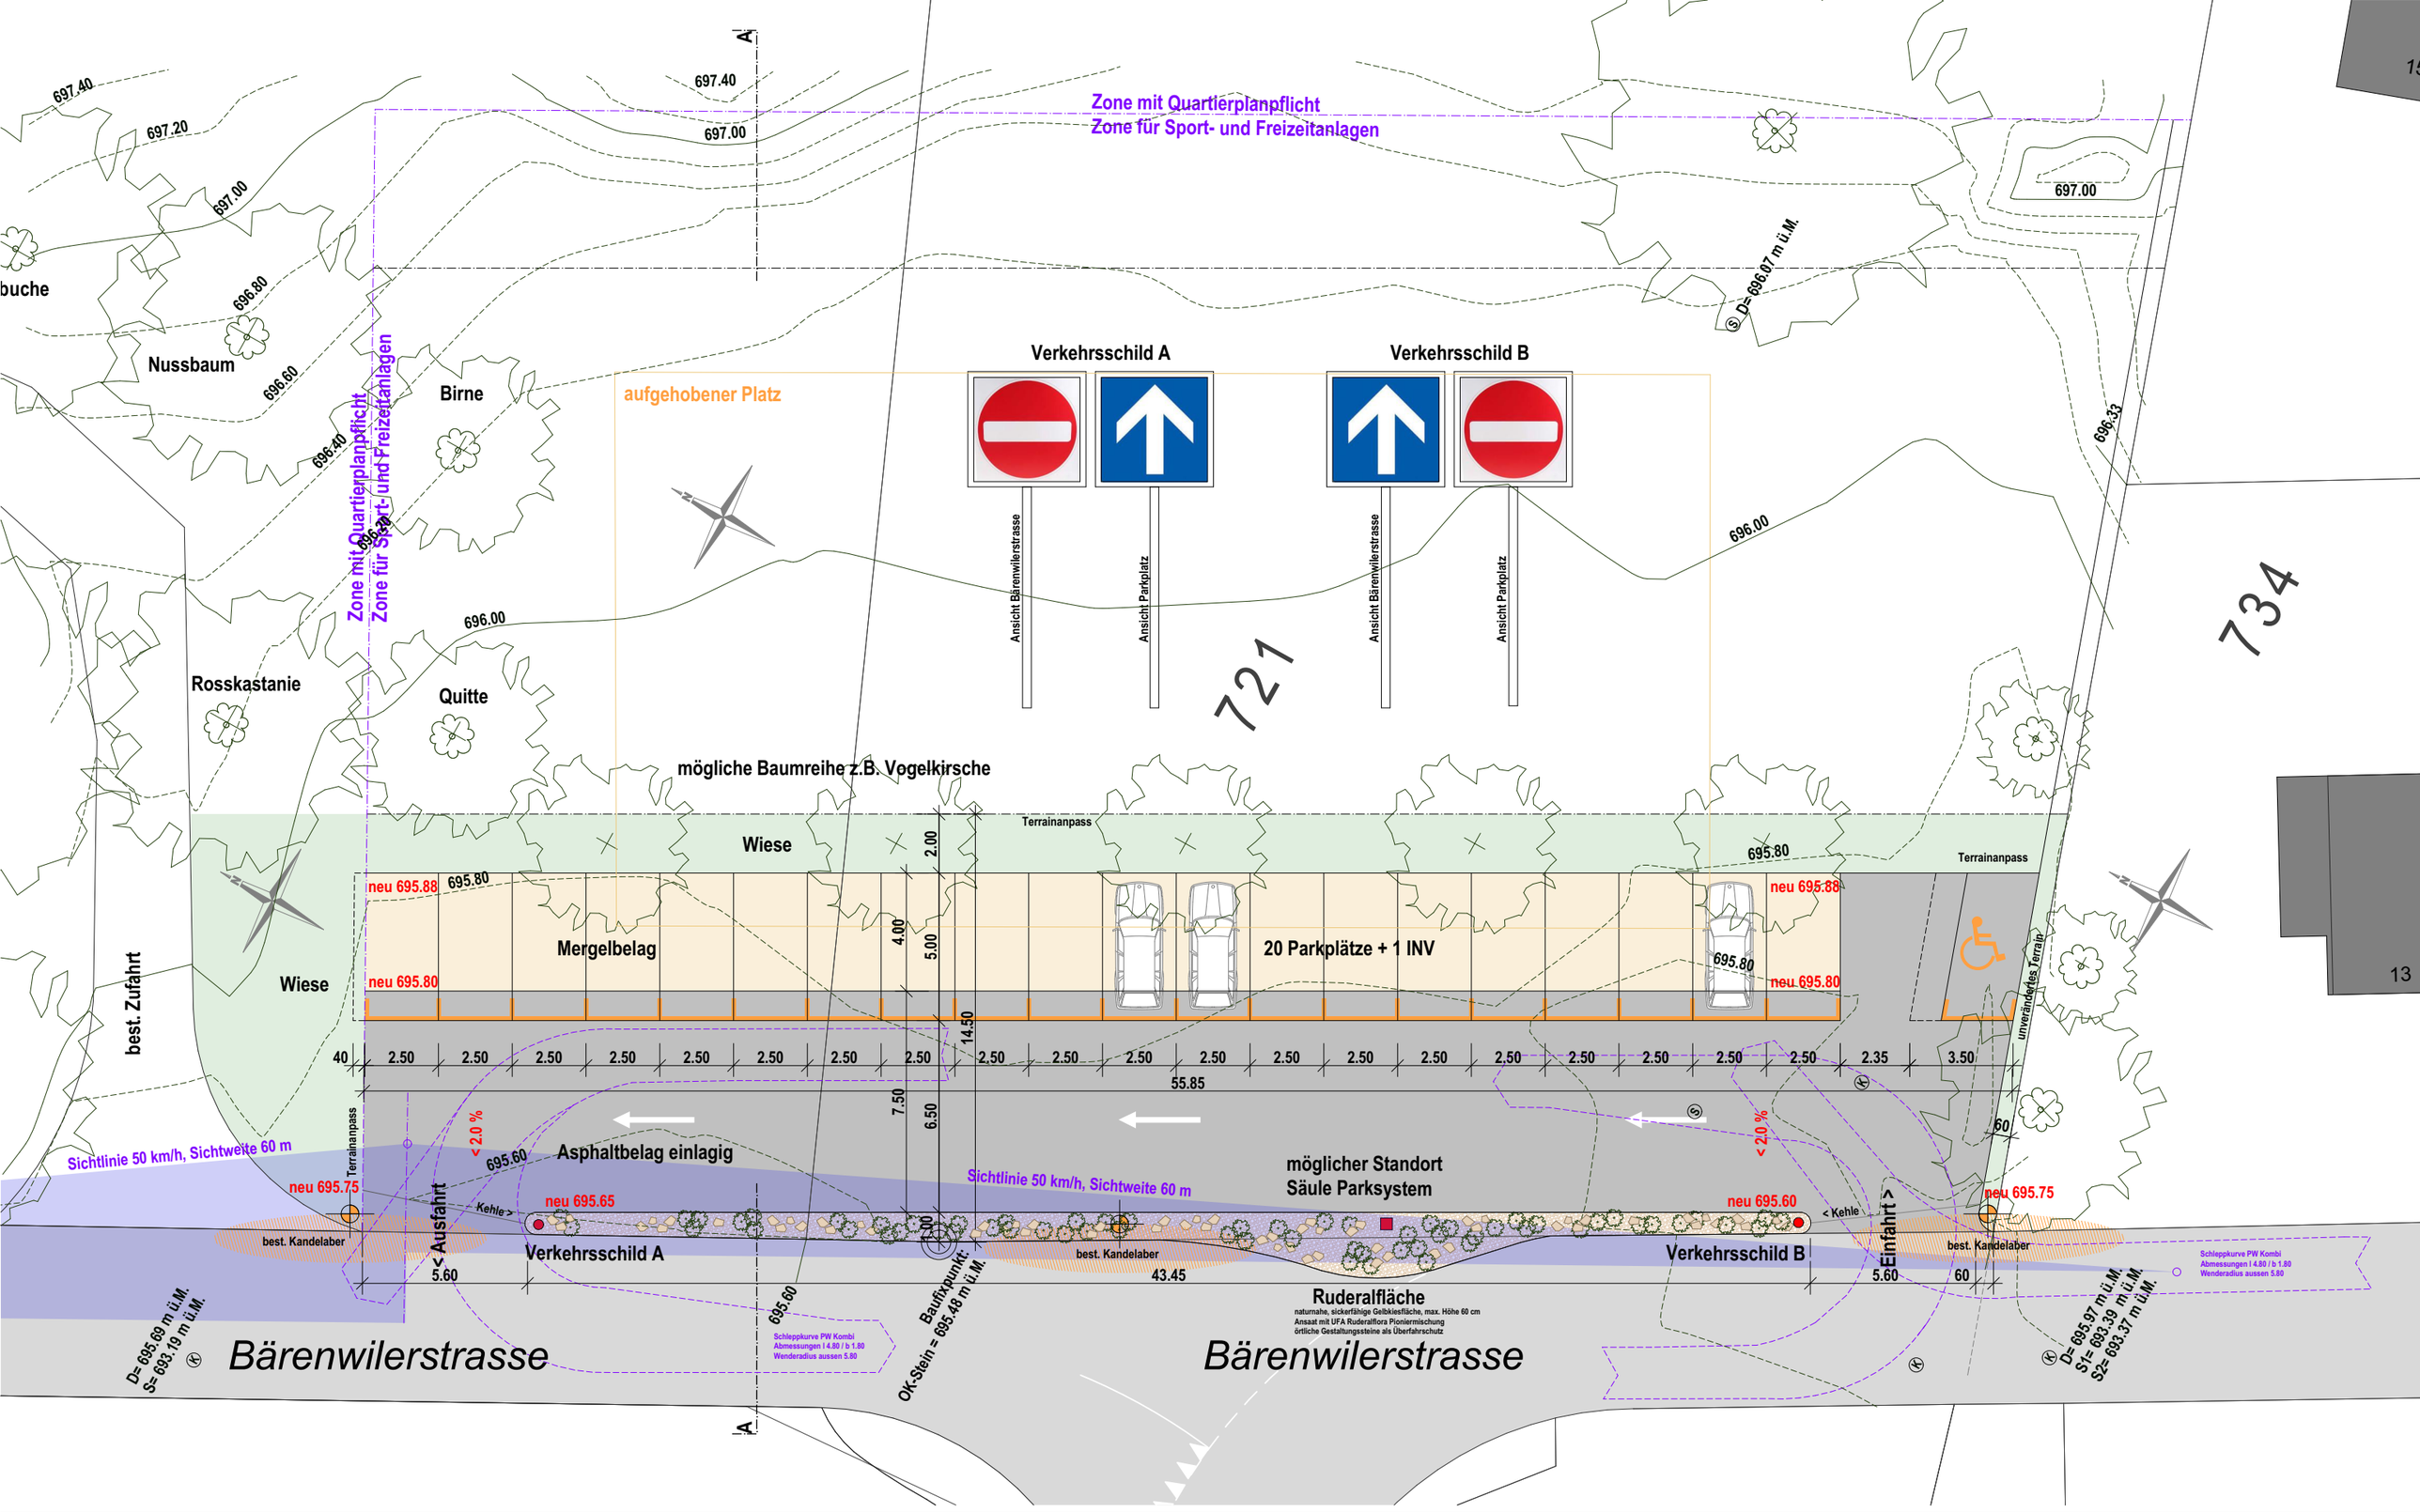

LANGENBRUCK
Top of Baselland

UMGEBUNG 200

PROJEKTVERFASSERIN:
Einwohnergemeinde Langenbruck
Kräheggweg 1
4438 Langenbruck

Langenbruck, 2. Februar 2021

PARKPLATZ AU LANGENBRUCK

DATUM:	28. Januar 2021	MASSSTAB:	1:200
GEZEICHNET:	ch.st.	PLAN NR.:	22