

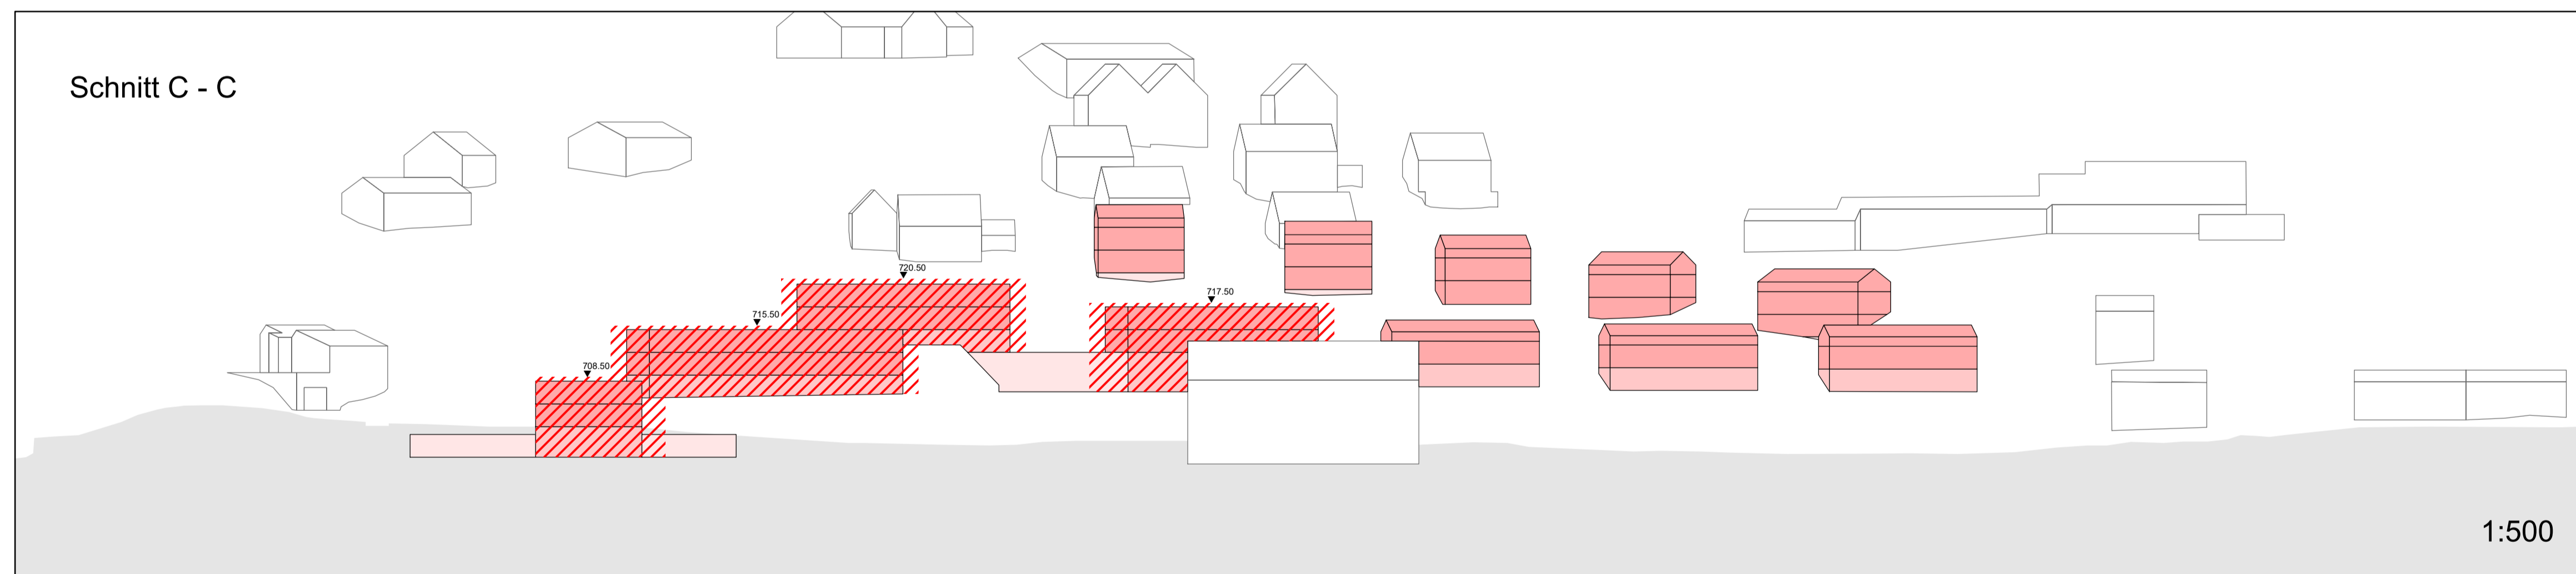


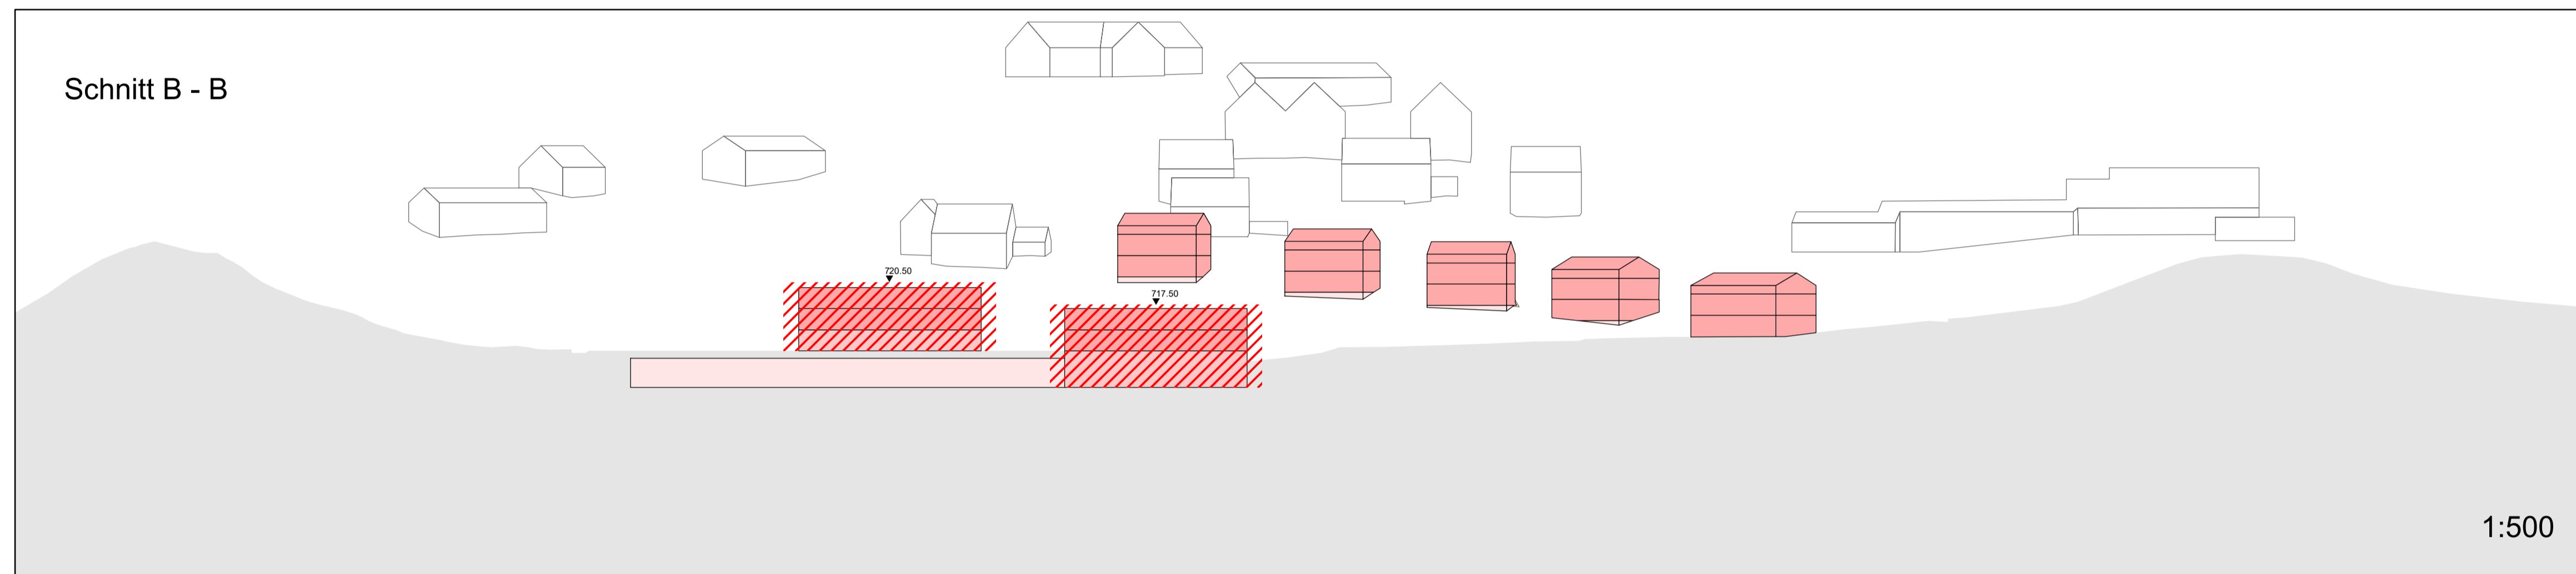

# Quartierplan Gärbi

## Schnitte

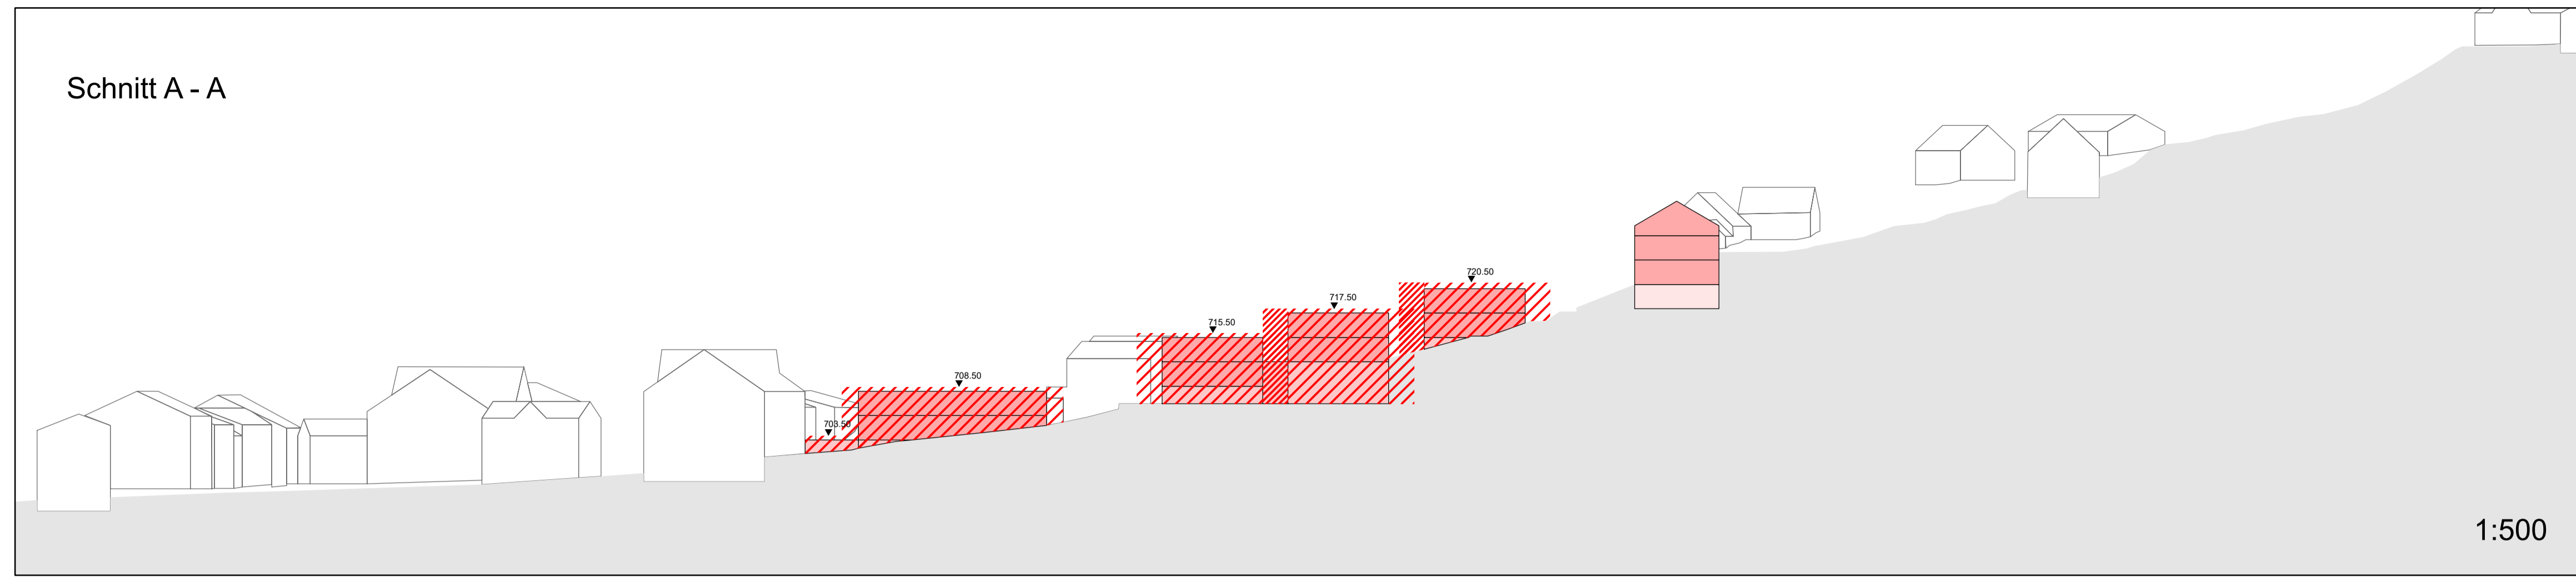

Exemplar	Inventory Nr.
Beschluss des Gemeinderates: Beschluss der Gemeindeversammlung: Referendumsfrist: Urnenabstimmung: Publikation der Planaufgabe im Amtsblatt Nr. vom Planaufgabe:	Namens des Gemeinderates Der Präsident: Der Gemeindeverwalter:
Vom Regierungsrat des Kantons Basel-Landschaft genehmigt mit Beschluss Nr. vom Publikation des Regierungsratsbeschlusses im Amtsblatt Nr. vom	Die Landschreiberin:

<b>jermann</b> Geoinformation Vermessung Raumplanung	Jermann Ingenieure + Geometer AG	
	Altentweg 1	Datum: 12.11.2021
	4144 Arlesheim	bearbeitet: bog
	Telefon 061 706 93 93	Format: 84 x 59.4 cm
Telefax 061 706 93 94	geprüft:	AuftragsNr: 51.5.1025
www.jermann-ag.ch	Projekt: Langenbruck Entwicklung Gärbi	

### Legende

#### rechtsverbindlicher Inhalt

- Baubereich Baukörper
- Baubereich Balkone und Lauben
- Höhenkote in m. ü. M.

#### orientierender Inhalt

- Regelgeschoss
- Sockelgeschoss
- Untergeschoss
- bestehendes Gebäude