



Gemeinde Langenbruck

Planungszonen WMZ

Zonenplan Siedlung

Beschluss Gemeinderat


1:2'000

Exemplar	Inventar Nr.
Beschluss des Gemeinderates: 6. Juni 2024	Namens des Gemeinderates Der Präsident:
Publikation der Planaufgabe im Amtsblatt Nr. 46 vom 13.06.2024	
	Der Gemeindeverwalter:
	

Legende

rechtsverbindlicher Planinhalt

 Planungszone gem. § 53 RBG

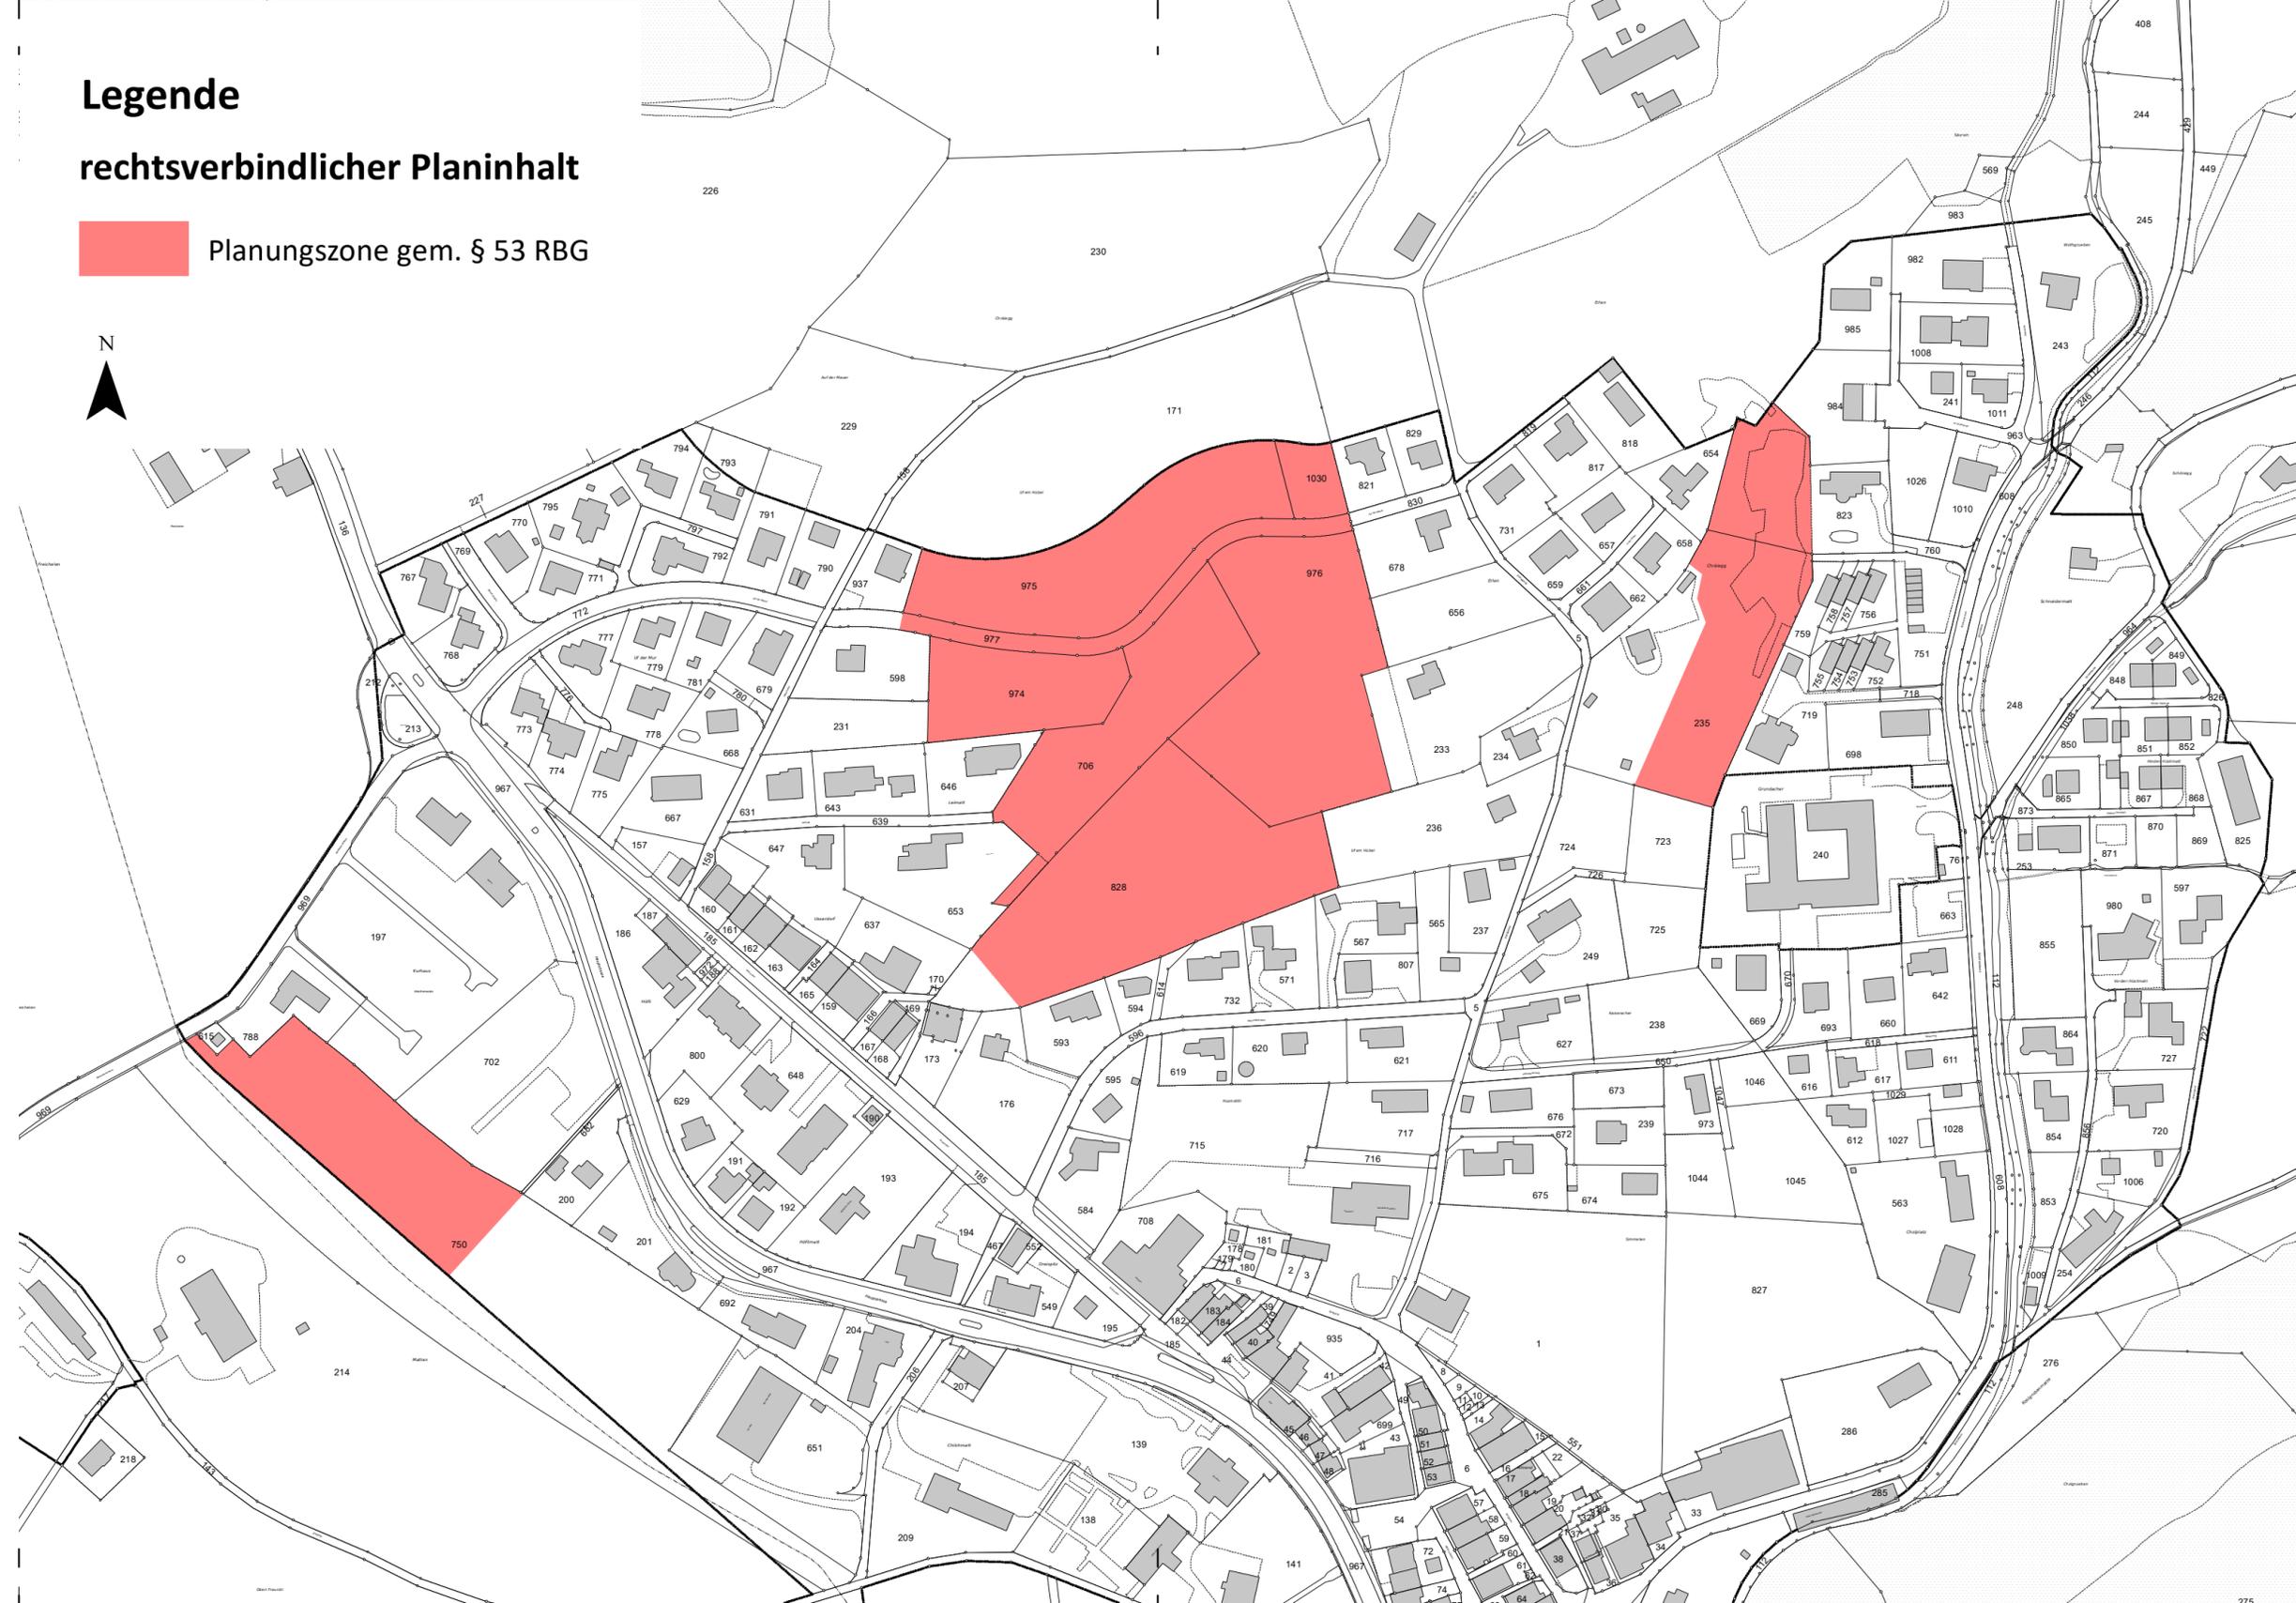

jermann

Geoinformation
Vermessung
Raumplanung

Jermann Ingenieure + Geometer AG
Altenmattweg 1
CH-4144 Arlesheim
Telefon +41 61 706 93 93
info@jermann-ag.ch
www.jermann-ag.ch

Datum:	31.05.2024	bearbeitet:	rid
Format:	59.4 x 63.0 cm	geprüft:	
AuftragsNr:	41.00121		
Projekt:	2024_Planungszonen.mxd		